


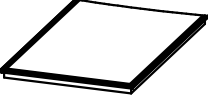
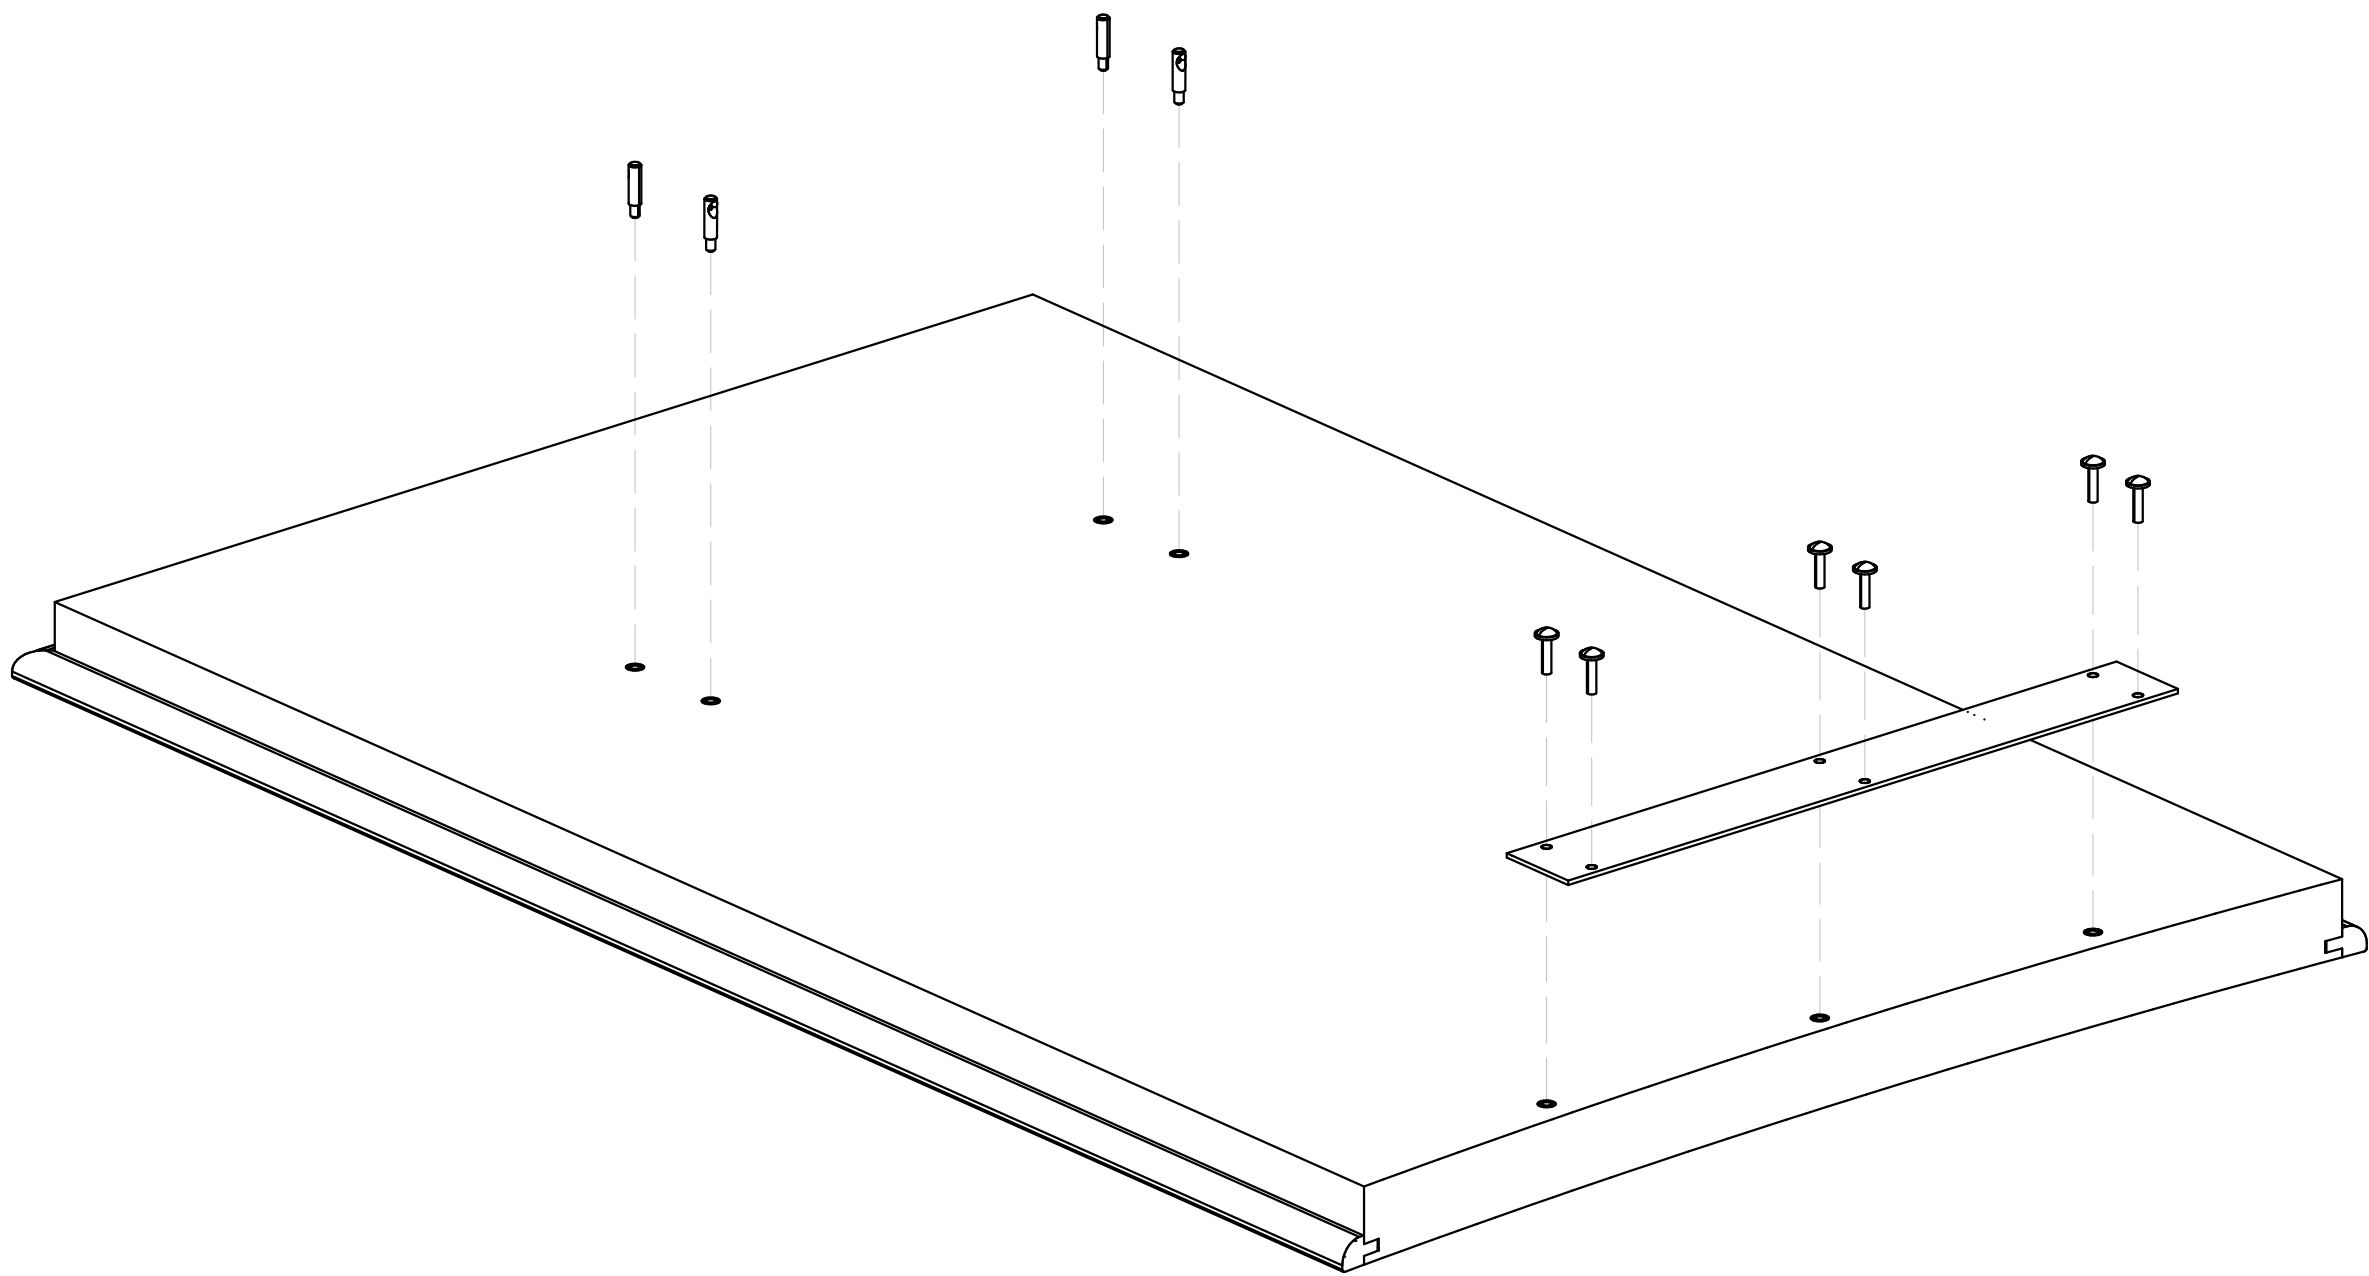
Поз.	Вид	Наименование	Кол.
		УП LAGO Опора Брифинга 2105203/204 2/2 WE/WAL	1
		УП LAGO Столешн. бриф закругл 2105204 1/2 WE/WAL	1

СХЕМА СБОРКИ

Проект: LMR  
Изделие: LAGO Брифинг для закруг. стола 105 204 WE/WAL  
Код:

ООО"ЦЕНТРЭКСИМ"  
г. Москва, вн. тер. г. муниципальный  
округ Пресненский  
ш. Звенигородское, д. 2, пом. 1







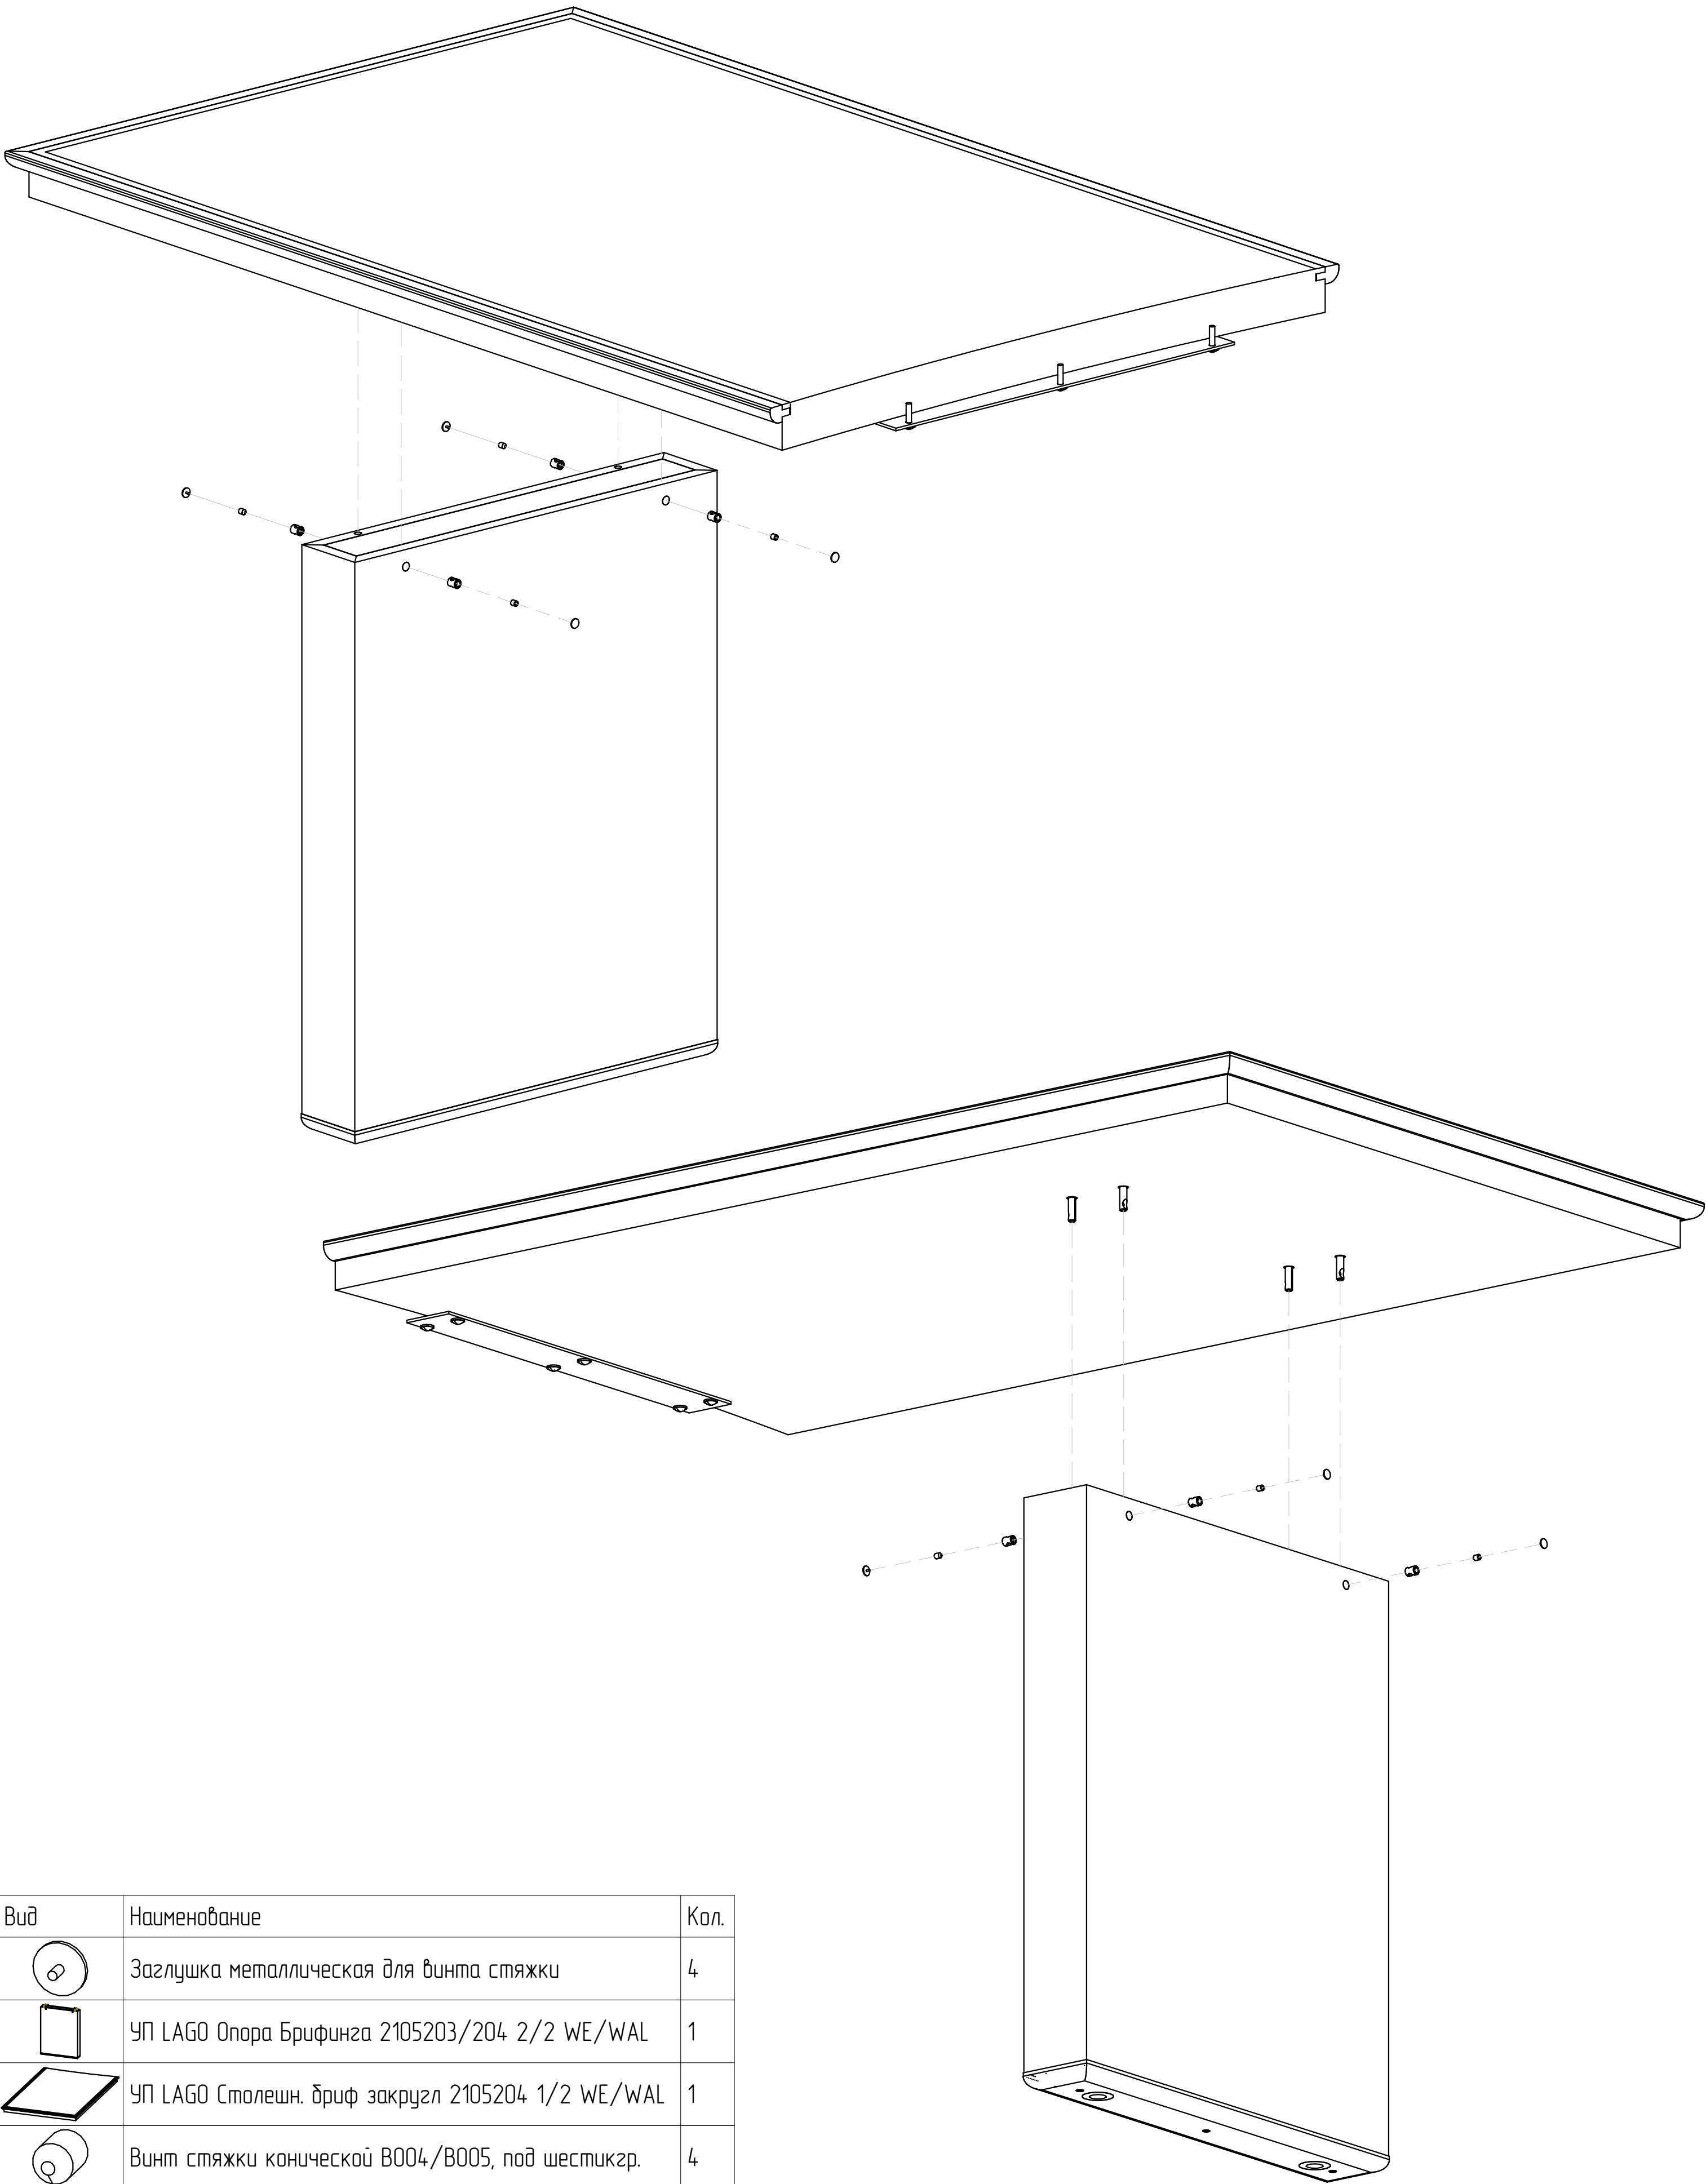
Поз.	Вид	Наименование	Кол.
		Пластина соединительная	1
		УП LAGO Столешн. бриф закругл 2105204 1/2 WE/WAL	1
		Шток стяжки конической D10, 35 мм	4
		DIN 967 Combi PZ Винт M6x25 мм	6

СХЕМА СБОРКИ	Проект: LMR	ООО"ЦЕНТРЭКСИМ" г. Москва, вн. тер. г. муниципальный округ Пресненский ш. Звенигородское, д. 2, пом. 1
	Изделие: LAGO Брифинг для закруг. стола 105 204 WE/WAL Код:	



Поз.	Вид	Наименование	Кол.
		Заглушка металлическая для винта стяжки	4
		УП LAGO Опора Брифинга 2105203/204 2/2 WE/WAL	1
		УП LAGO Столешн. бриф закругл 2105204 1/2 WE/WAL	1
		Винт стяжки конической В004/В005, под шестикгр.	4
		Стяжка коническая D10 для плит толщиной от 16 мм	4

СХЕМА СБОРКИ

Проект: LMR  
Изделие: LAGO Брифинг для закруг. стола 105 204 WE/WAL  
Код:

ООО"ЦЕНТРЭКСИМ"  
г. Москва, вн. тер. г. муниципальный  
округ Пресненский  
ш. Звенигородское, д. 2, пом. 1

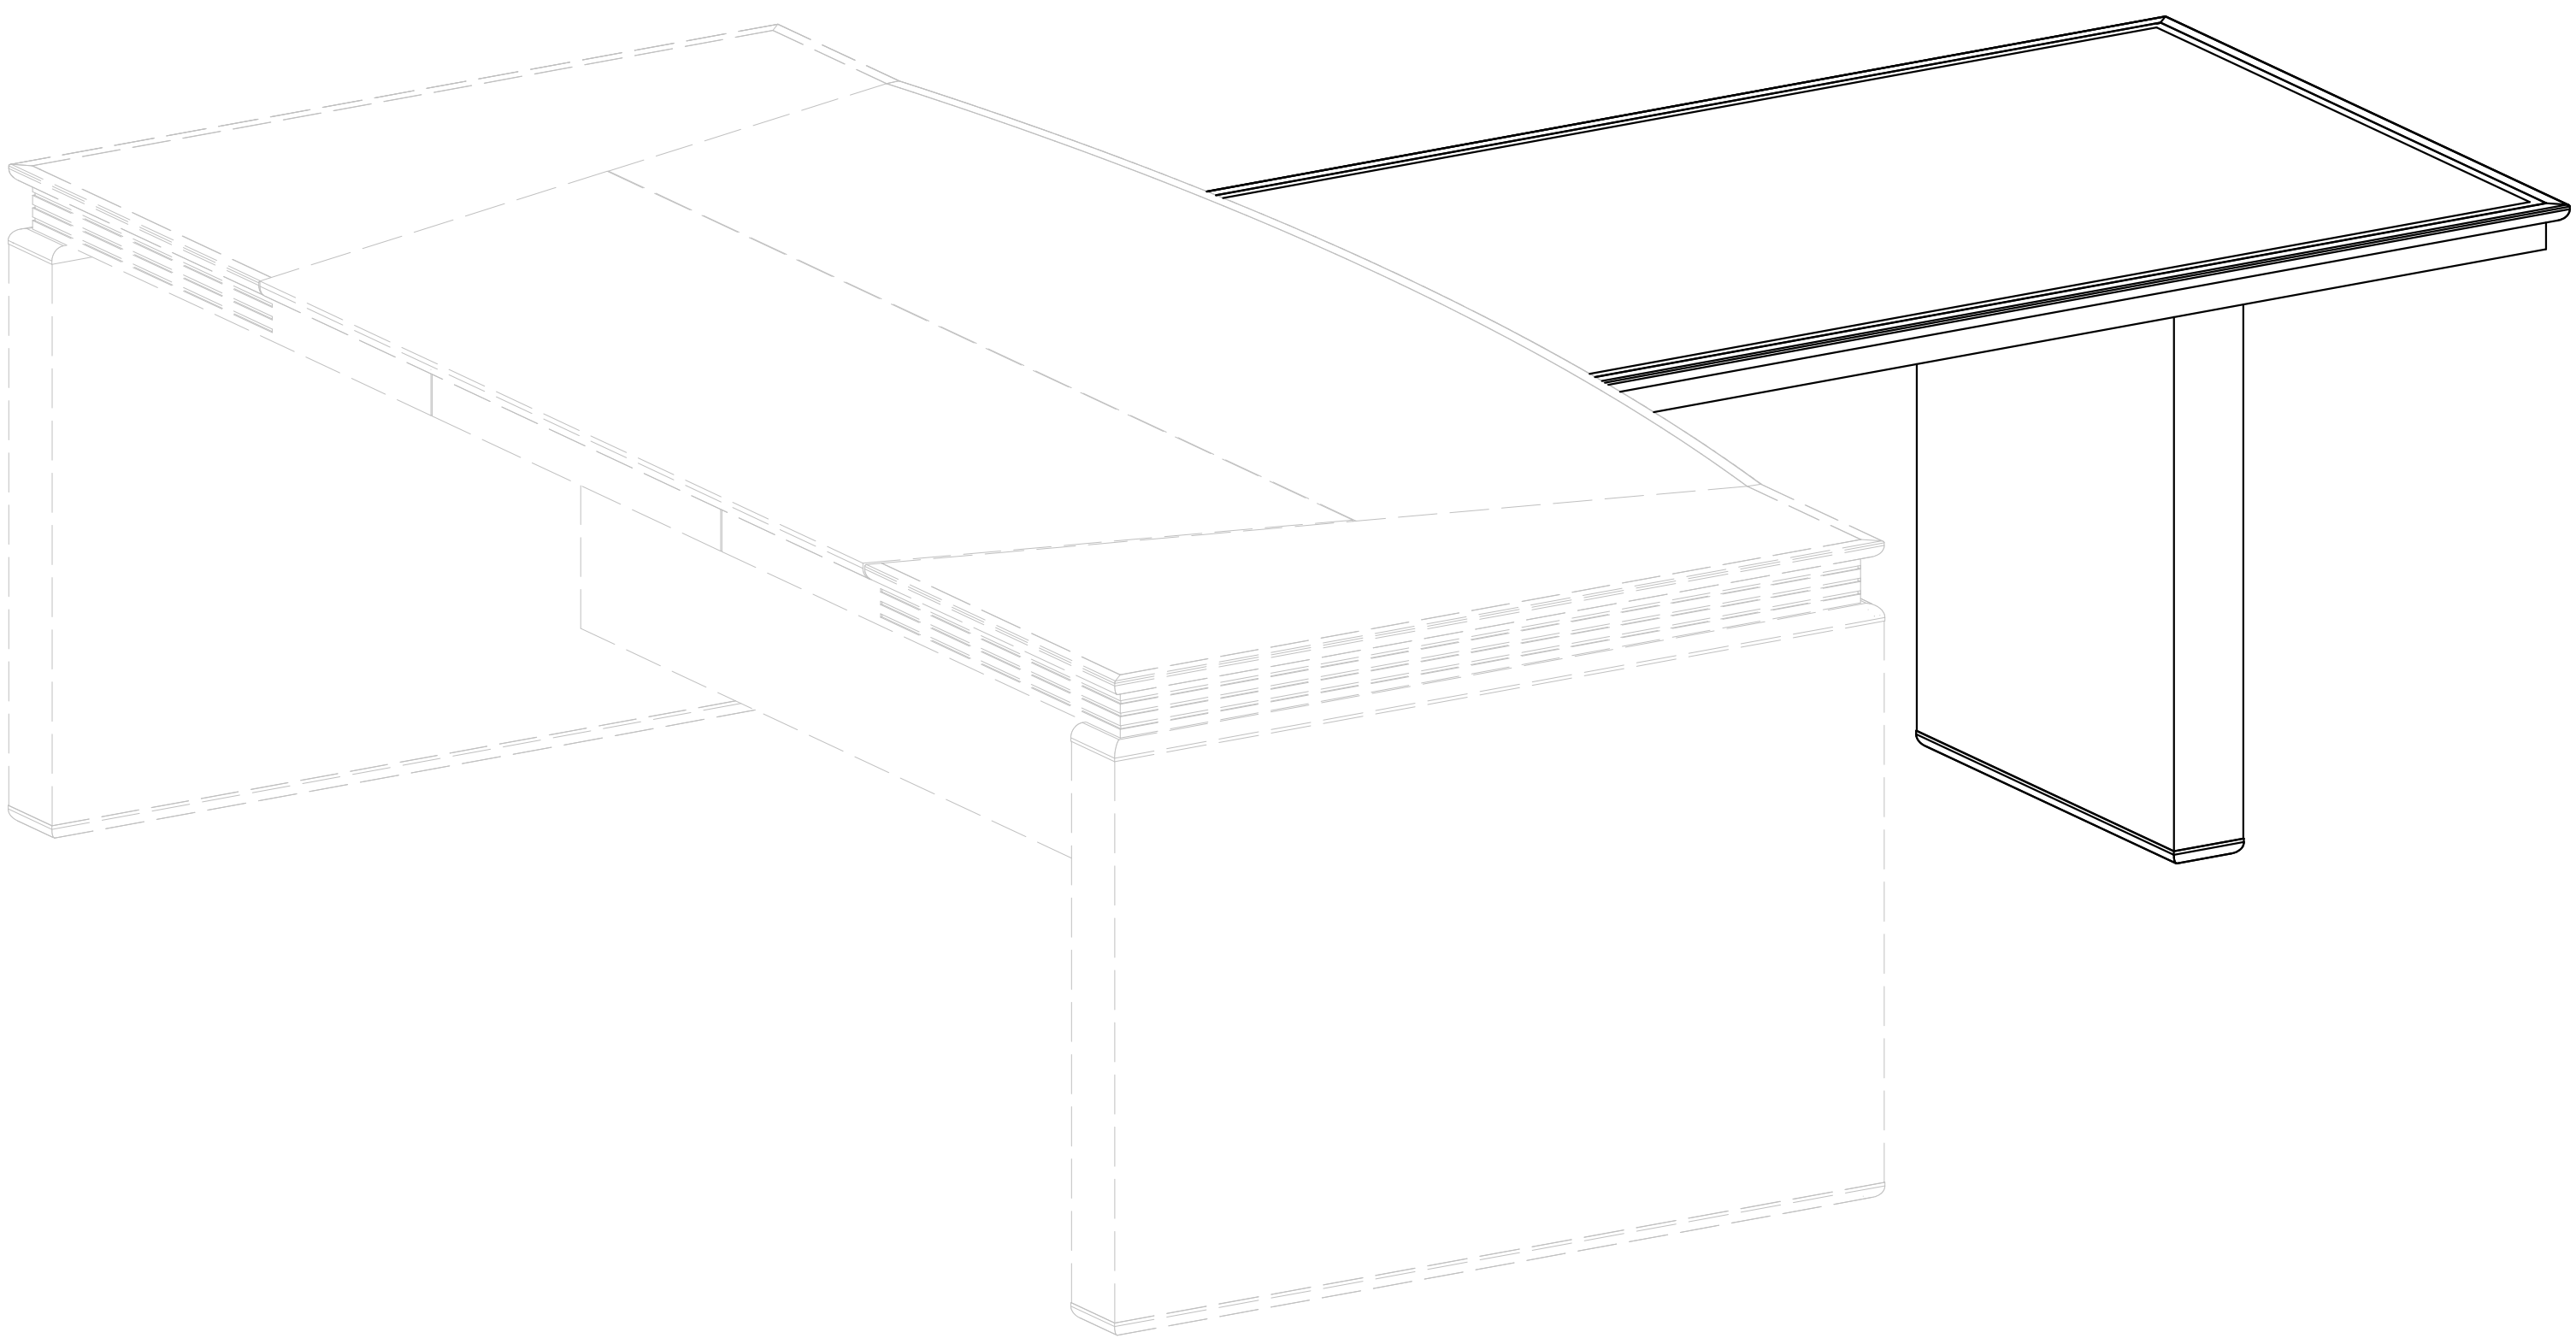
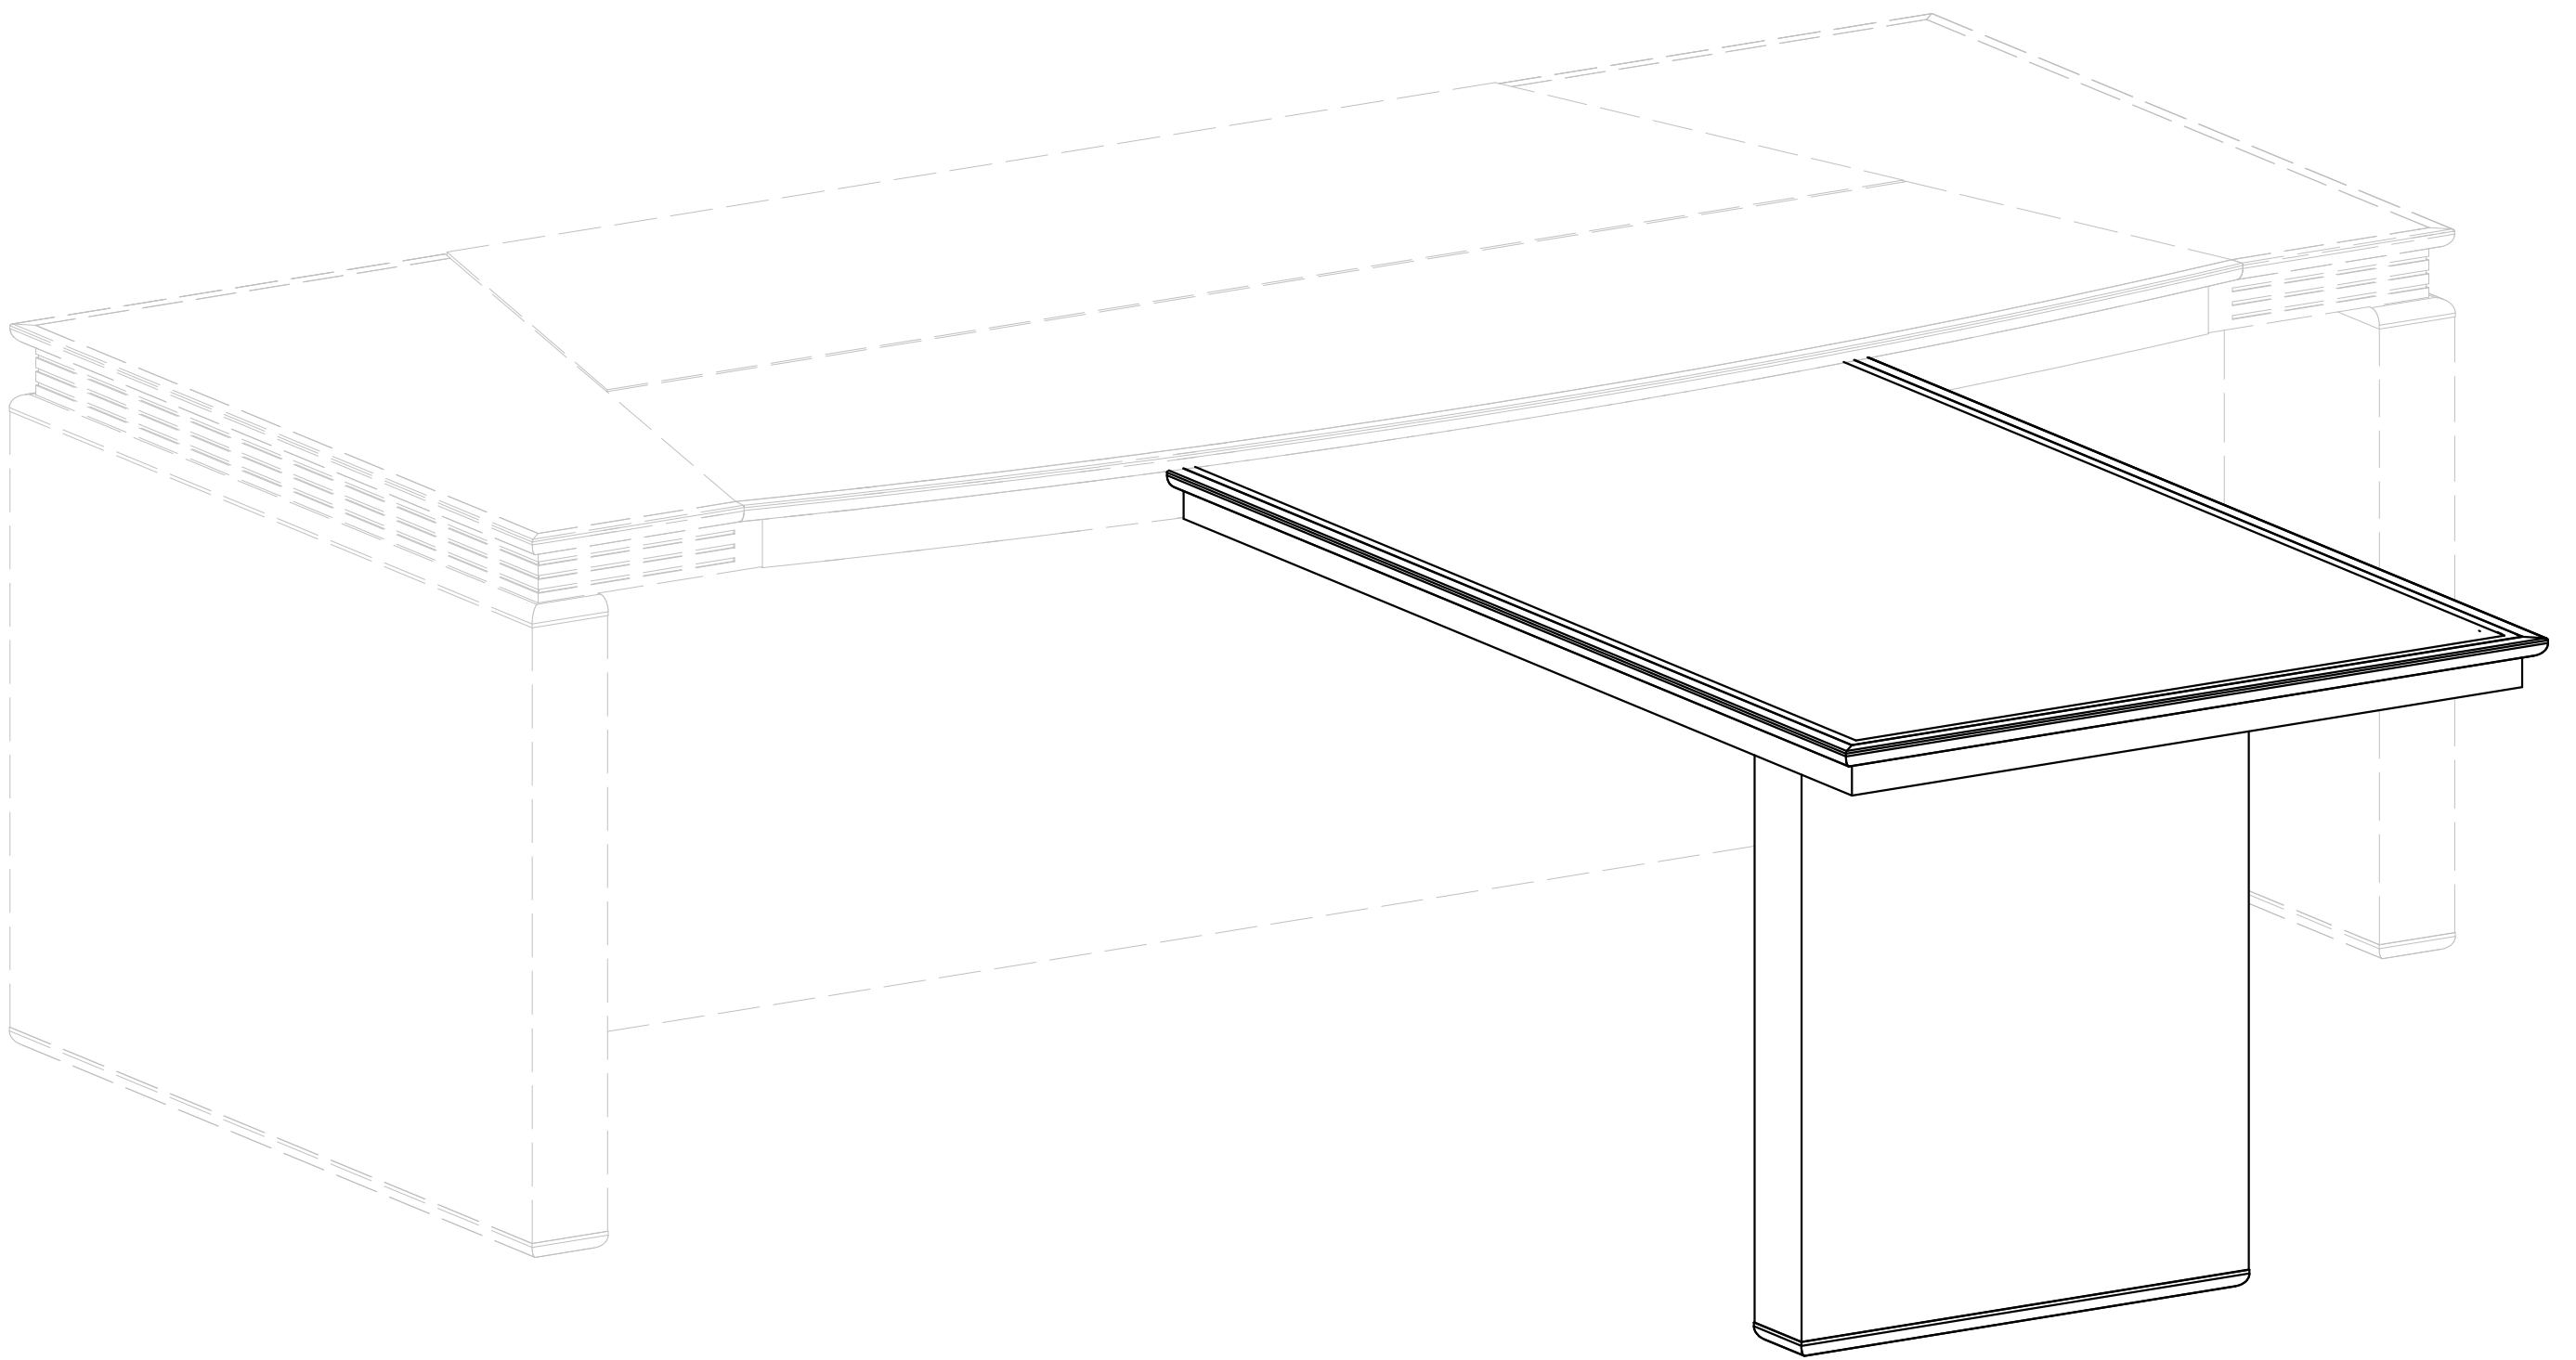


СХЕМА СБОРКИ

Проект: LMR  
Изделие: LAGO Брифинг для закруг. стола 105 204 WE/WAL  
Код:

ООО"ЦЕНТРЭКСИМ"  
г. Москва, вн. тер. г. муниципальный  
округ Пресненский  
ш. Звенигородское, д. 2, пом. 1